
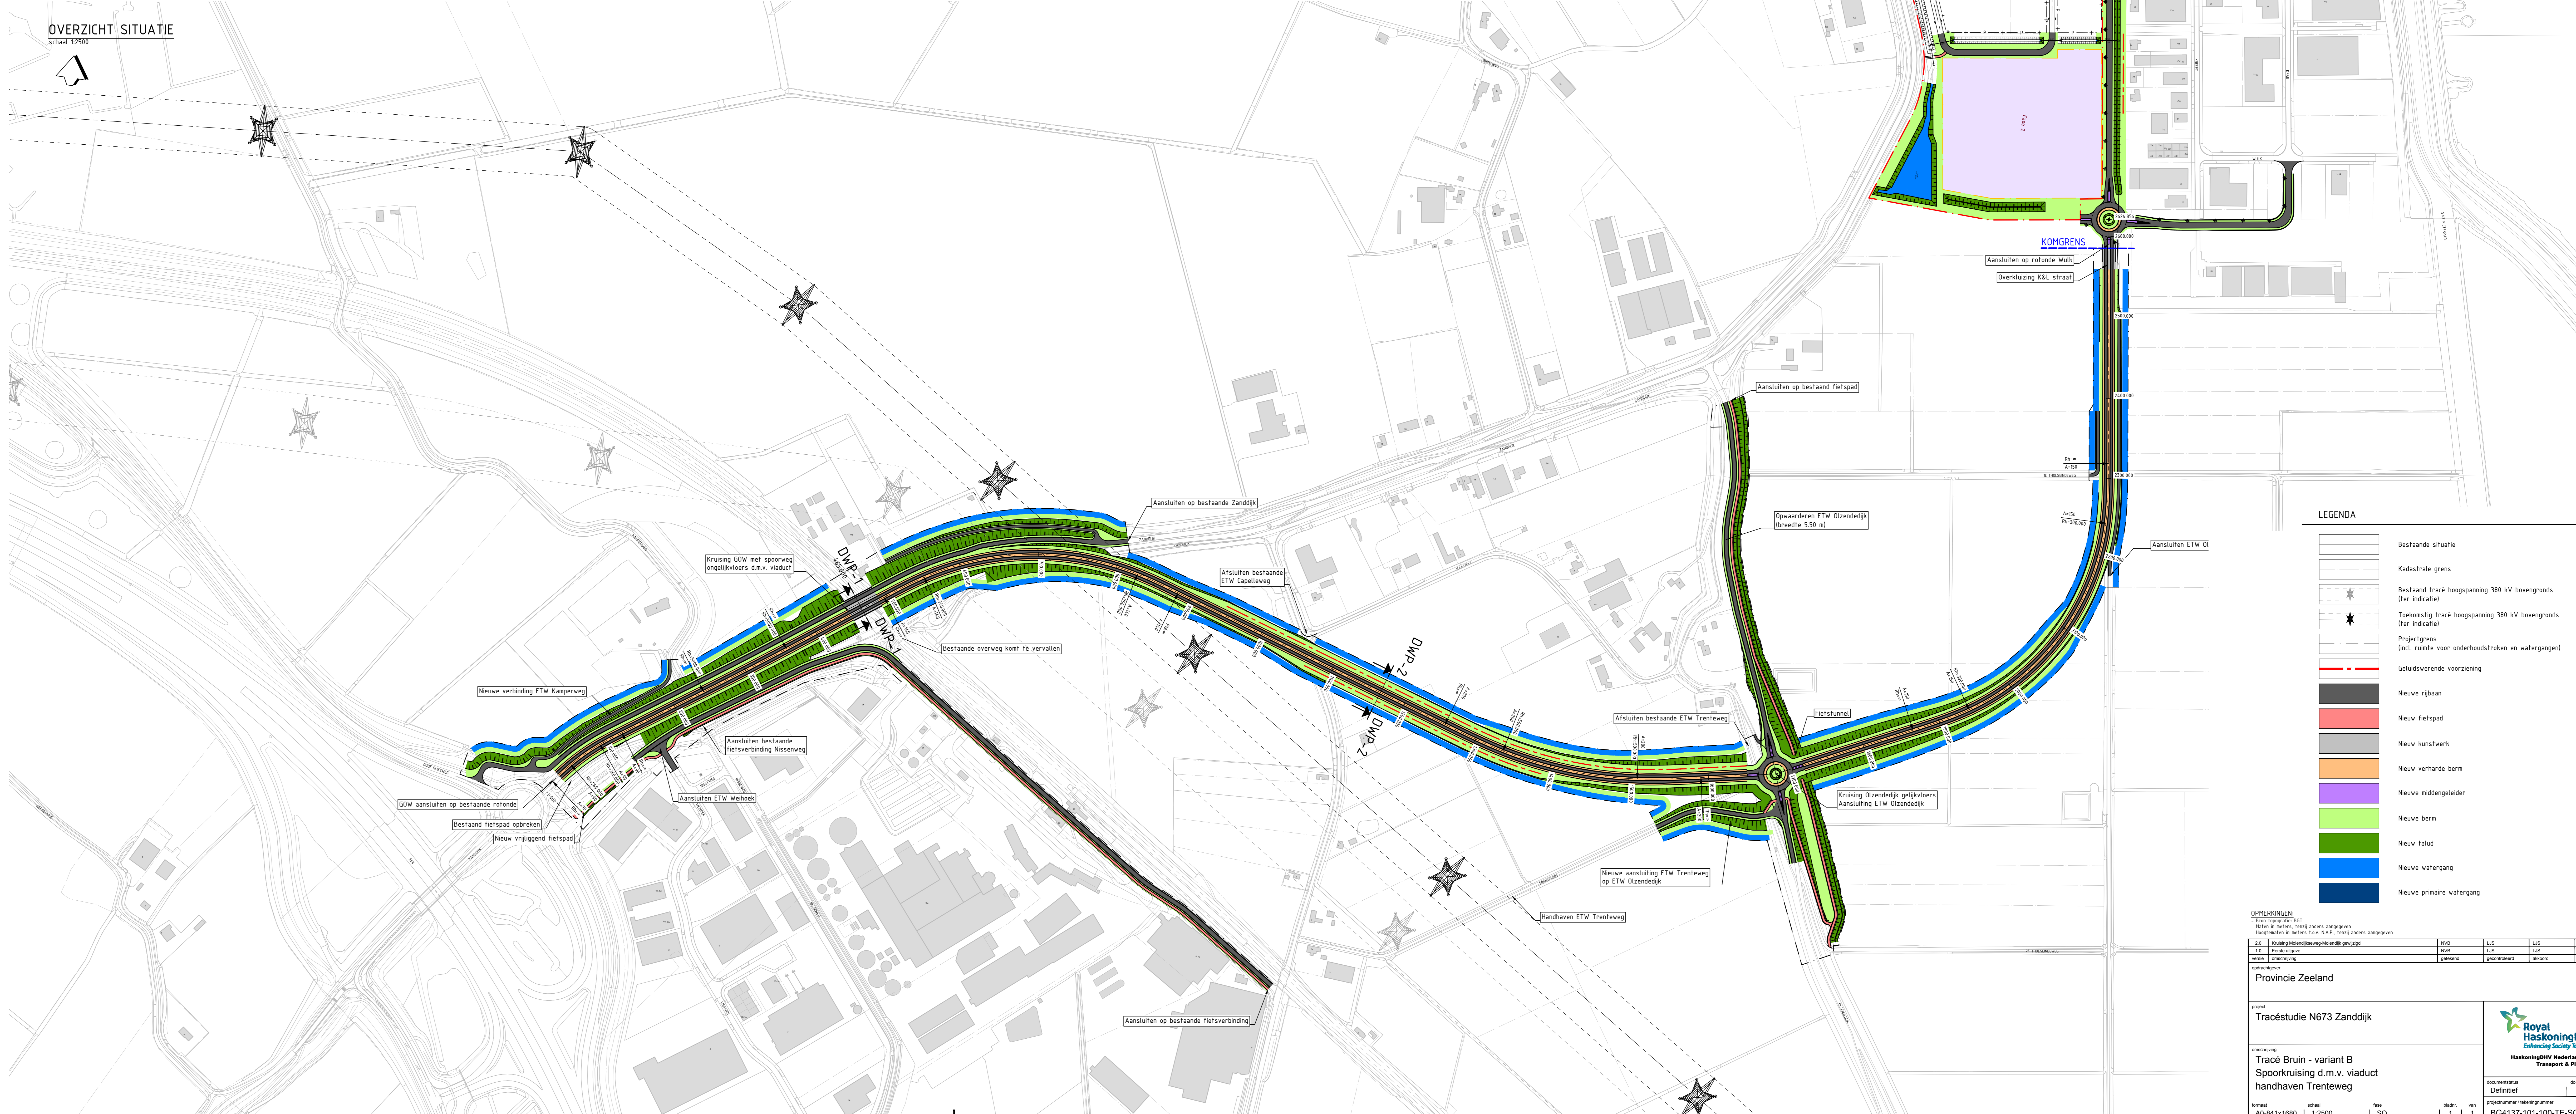
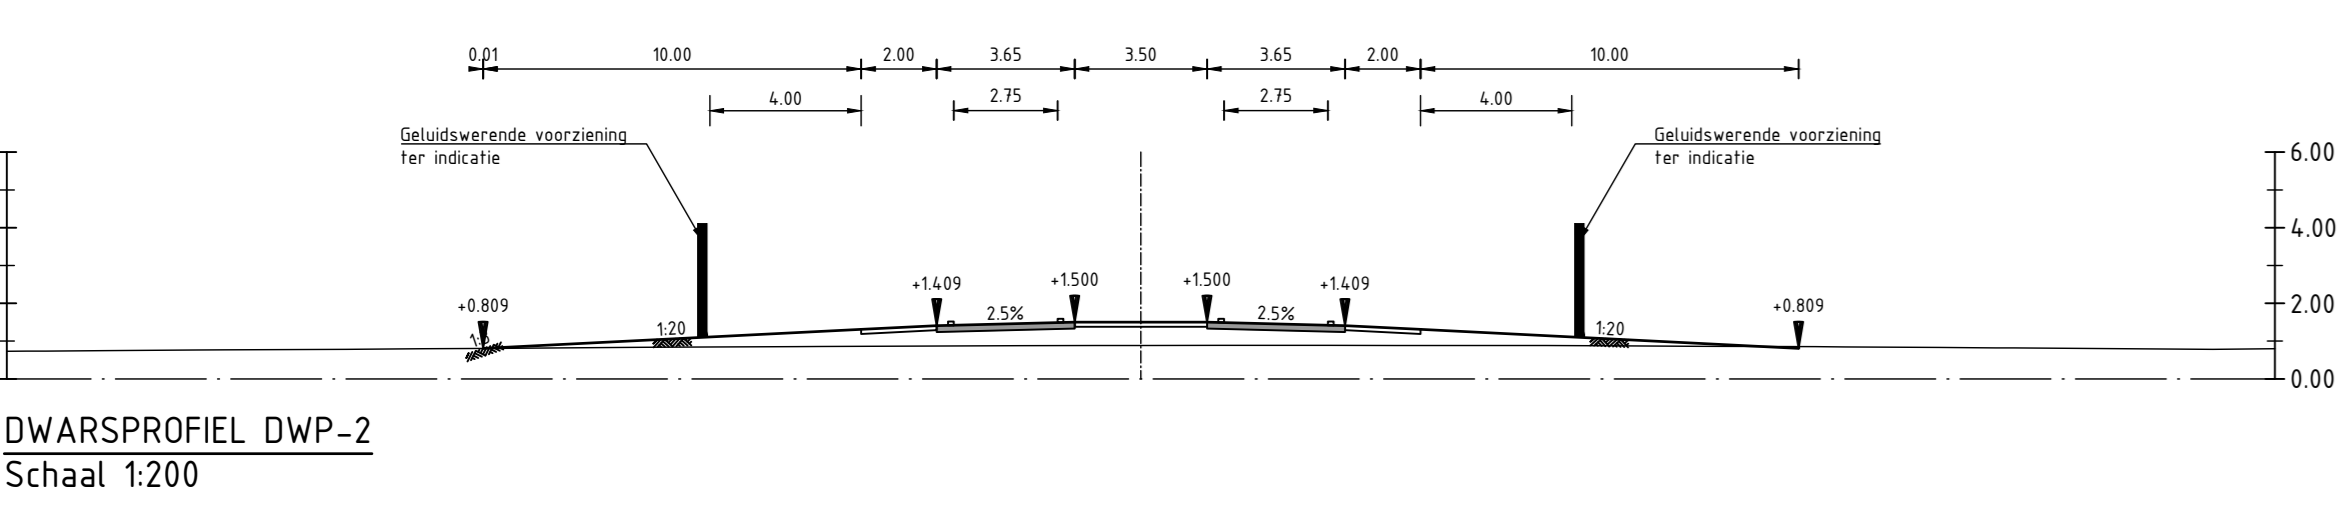


Lengteprofiel as ALM-bruin-GOW-N673-var-b  
 Metreling 0.000 tot 2624.856


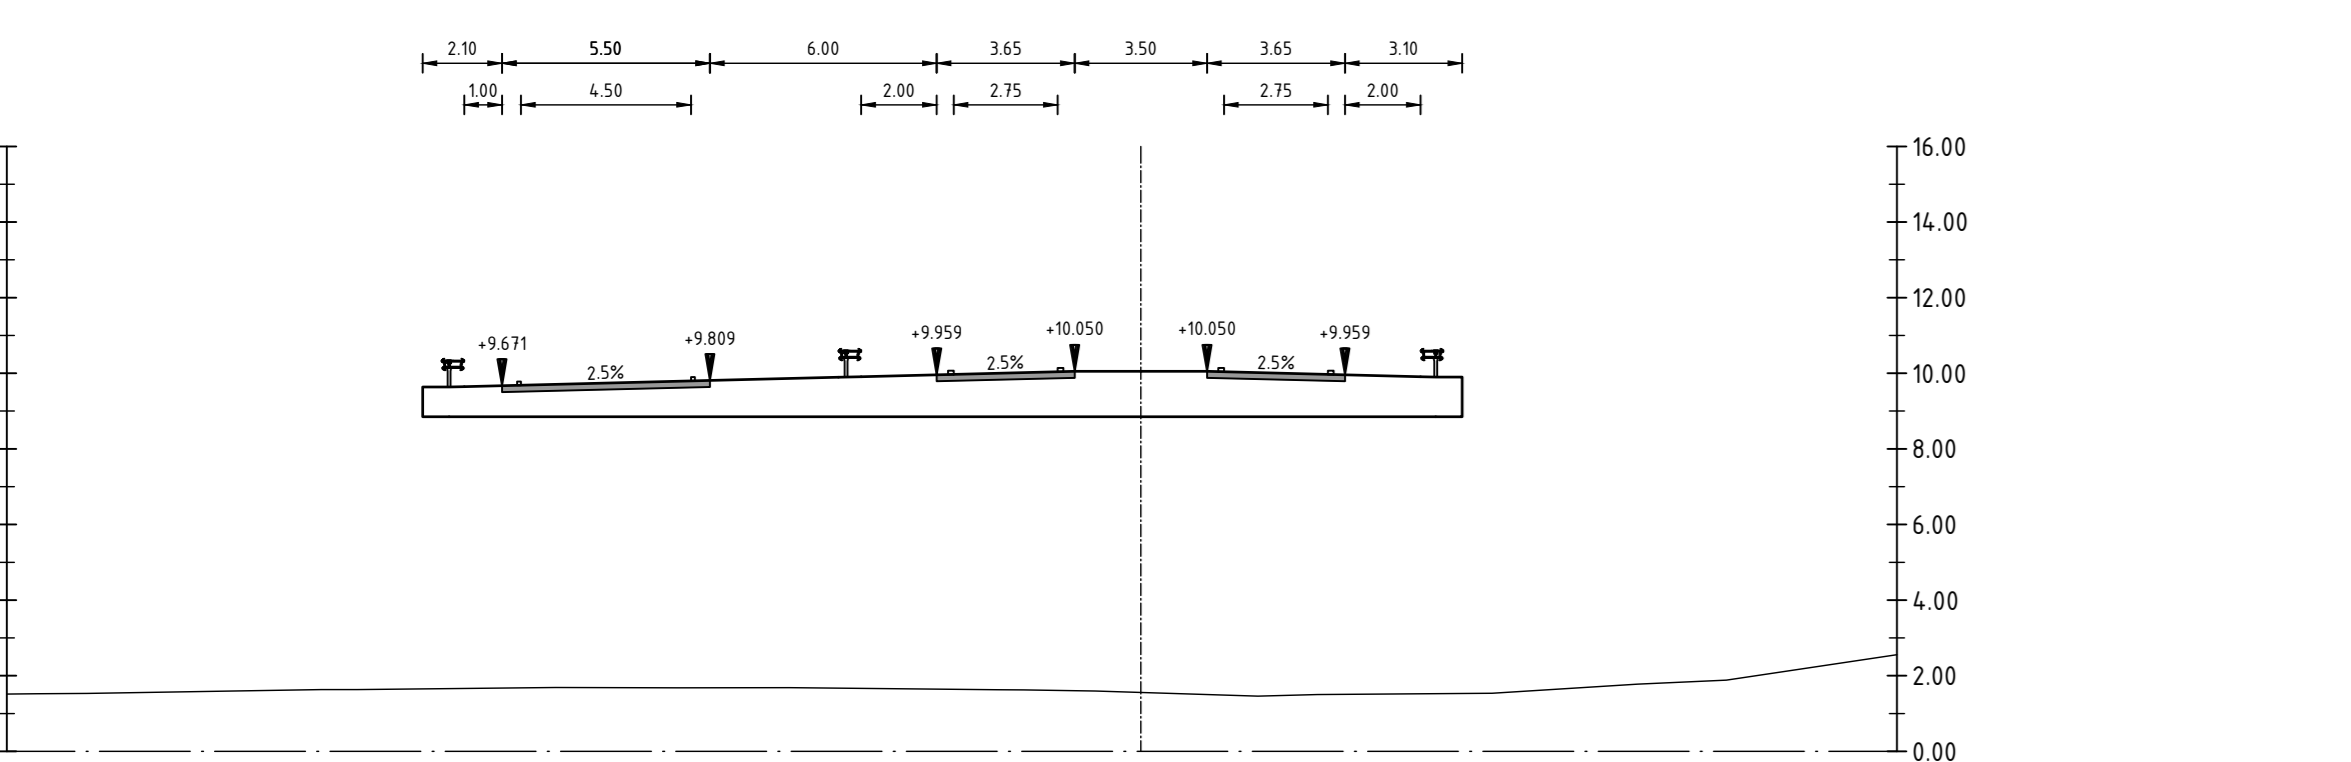

**LEGENDA**

- Bestaande situatie
- Kadastrale grens
- Bestaand tracé hoogspanning 380 kV bovengronds (ter indicatie)
- Projectgrens
- Geluidwerende voorziening
- Nieuw rijbaan
- Nieuw fietspad
- Nieuw kunstwerk
- Nieuw talud
- Nieuwe watergang
- Nieuwe primaire watergang

**OPMERKINGEN**


**Provincie Zeeland**

Tracéstudie N673 Zandijk

Tracé Bruin - variant B  
 Spoorkruising d.m.v. viaduct  
 handhaven Trenteweg

Royal HaskoningDHV  
 HaskoningDHV Nederland B.V.  
 Transport & Planning

BG4137-101-100-TE-SO-2232